

KELLER WOHNUNGEN UNTERGESCHOSS

Keller 101 ca. 7.0 m²

Keller 102 ca. 9.0 m²


Keller 201 ca. 7.0 m²

Keller 202 ca. 5.0 m²

Keller 301 ca. 7.0 m²

Keller 302 ca. 5.0 m²

Keller 401 ca. 9.0 m²

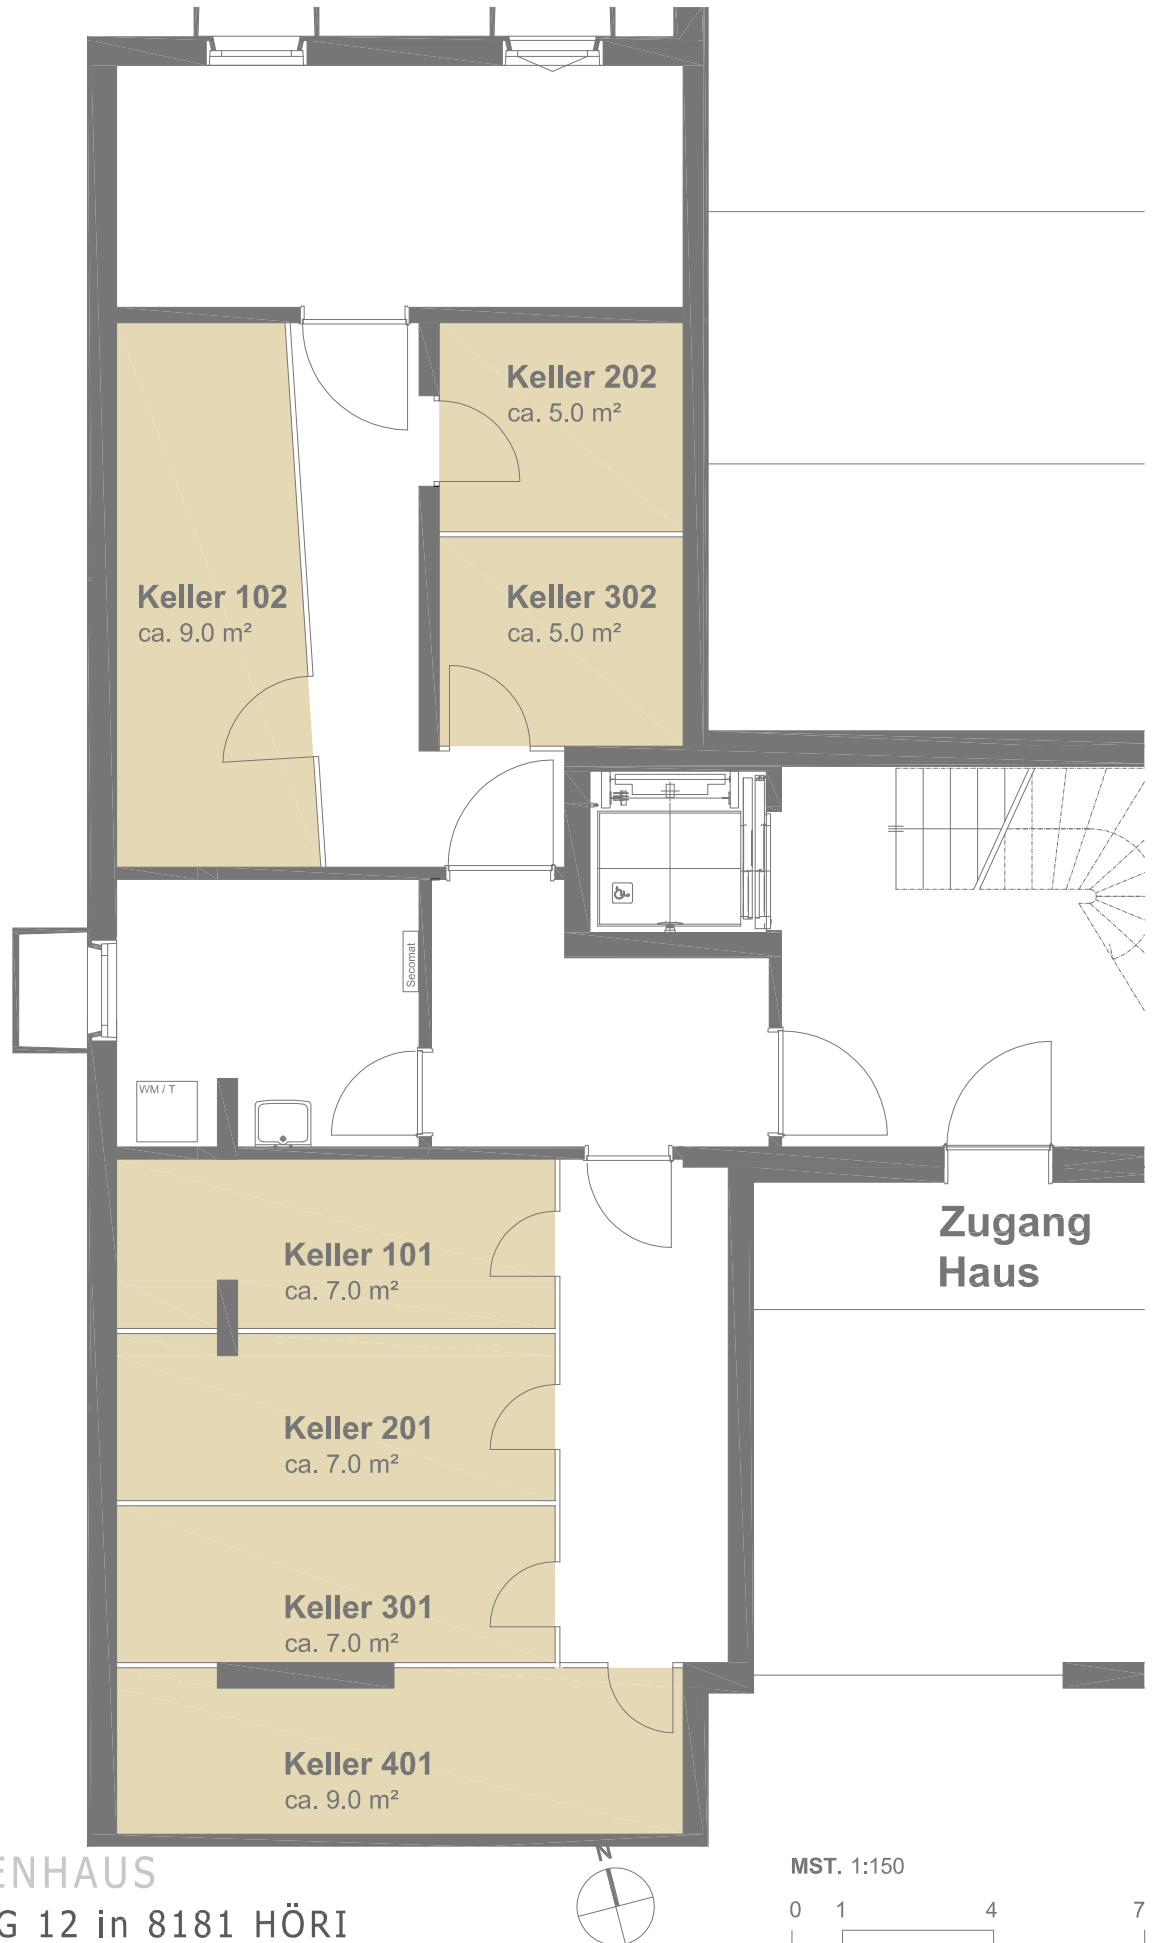

MEHRFAMILIENHAUS
OBERMÜHLEWEG 12 in 8181 HÖRI

MST. 1:150

0 1 4 7